






**УСТАНОВКА ПЕЧИ С МЕТАЛЛИЧЕСКИМ ДЫМОХОДОМ (СЭНДВИЧ)
ВНУТРИ 2-ЭТАЖНОГО ДОМА**

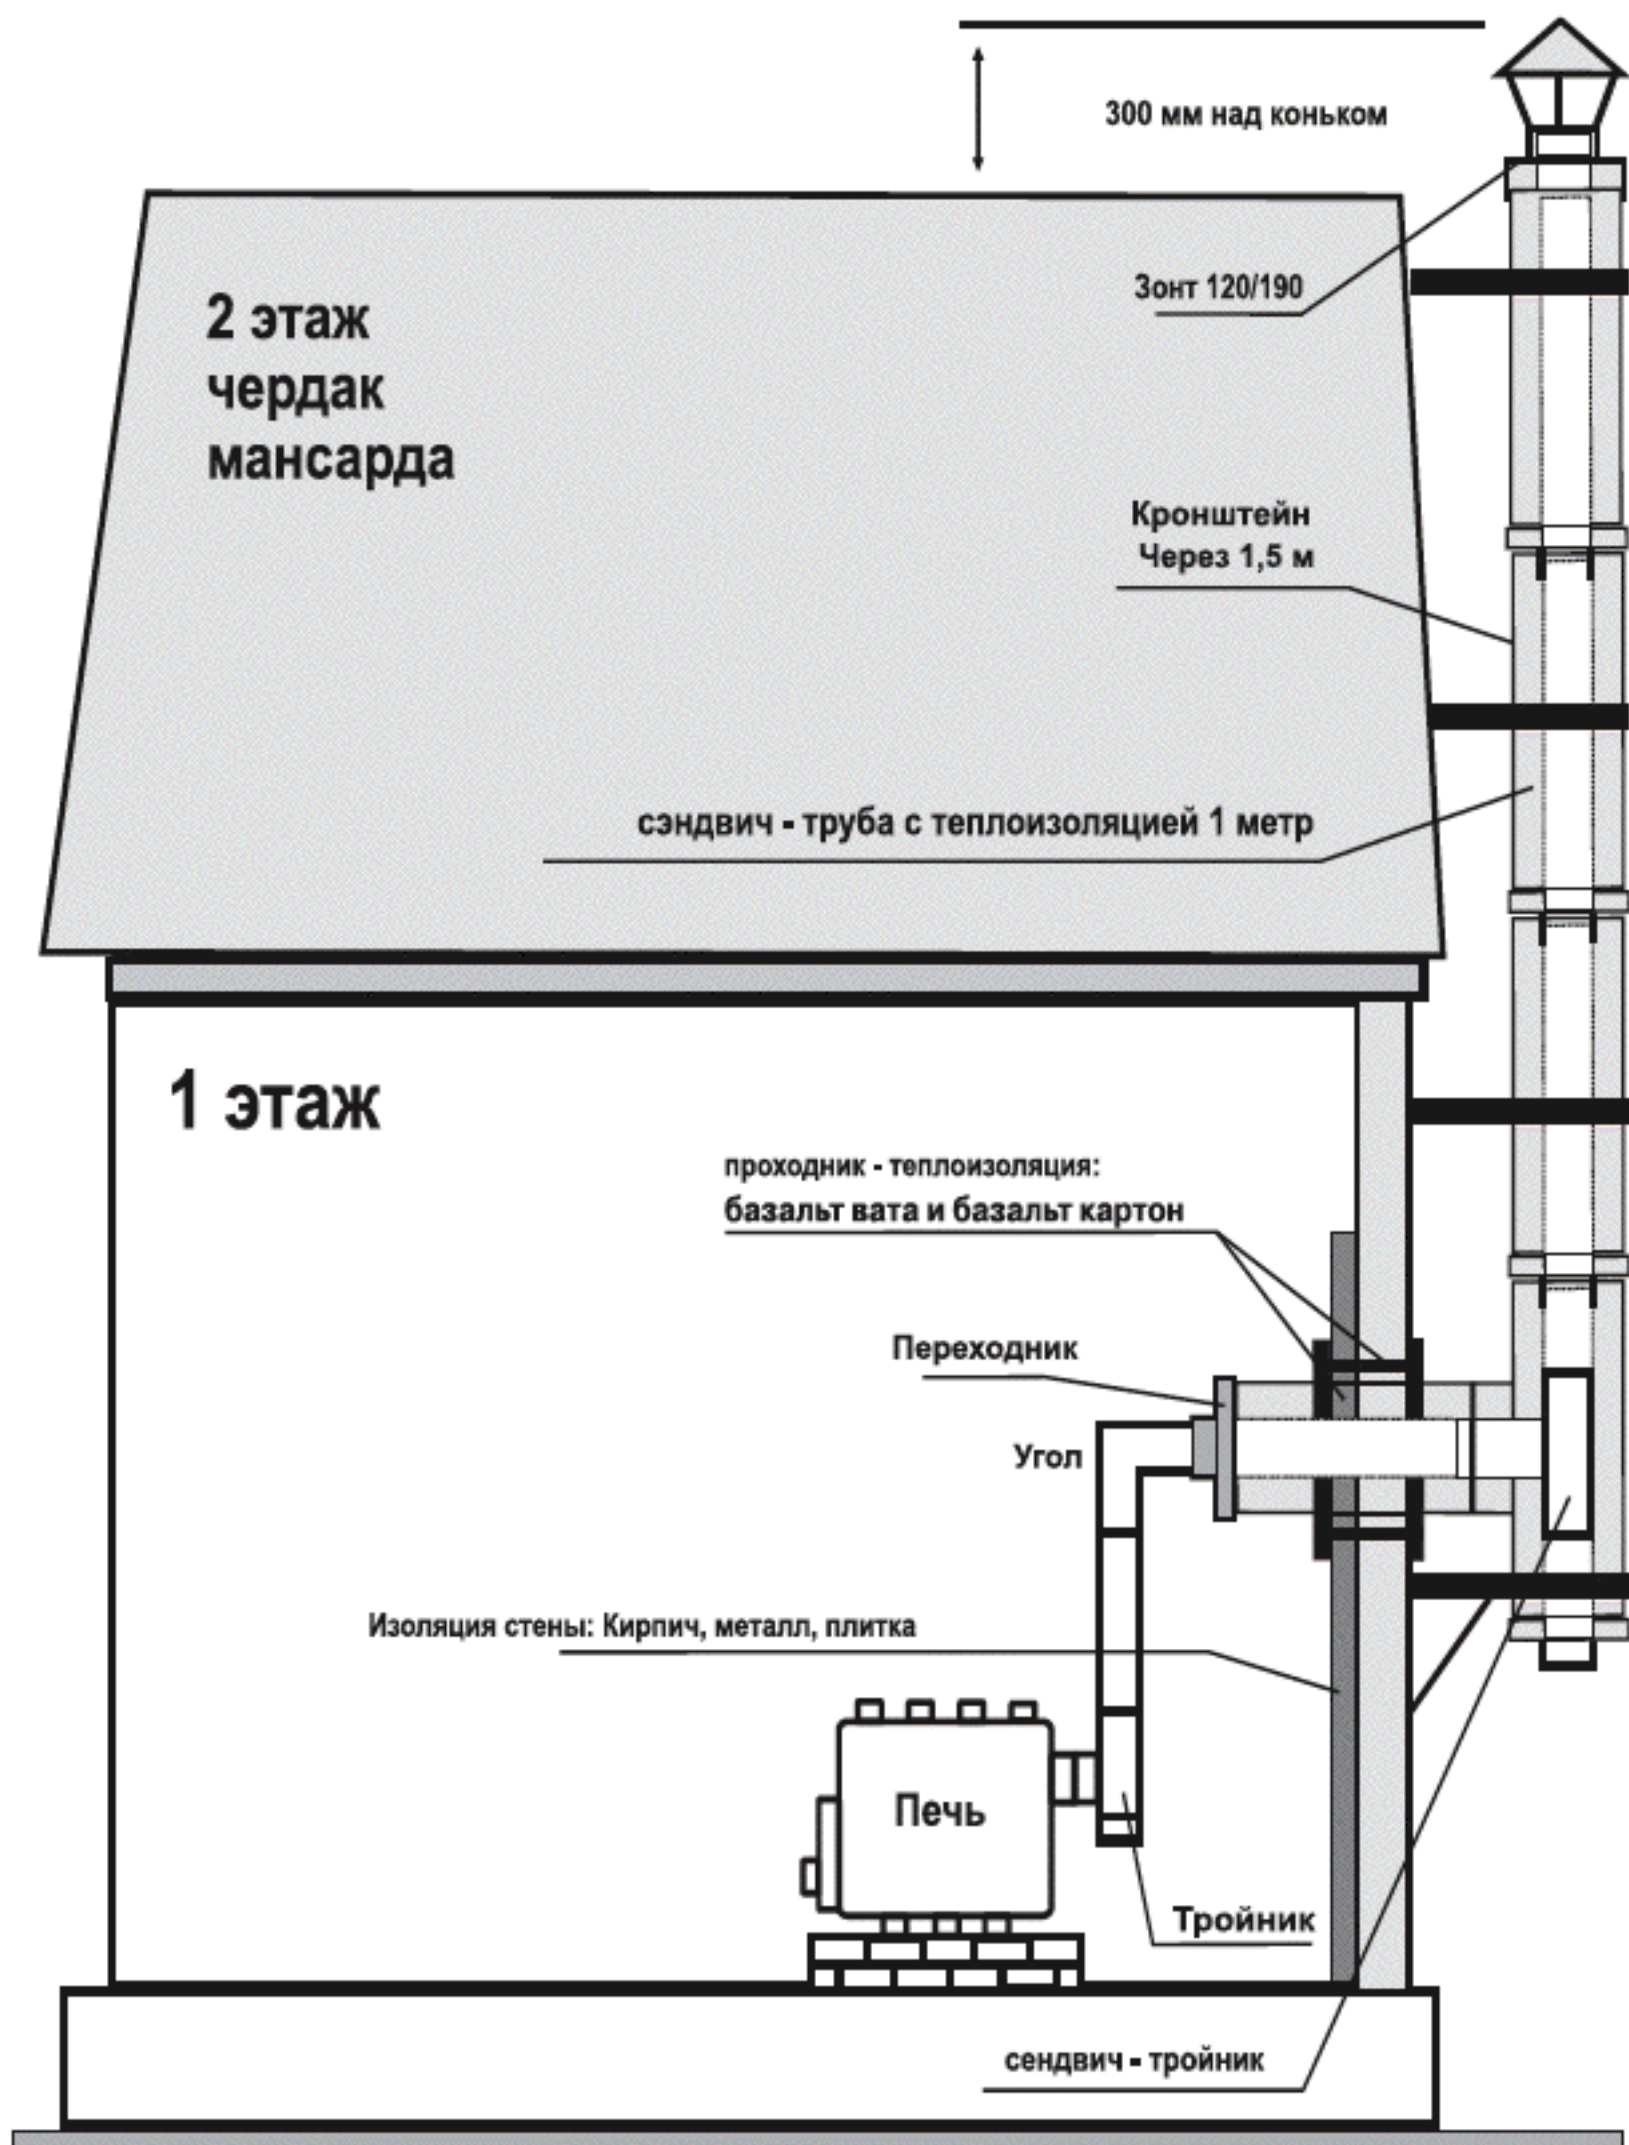

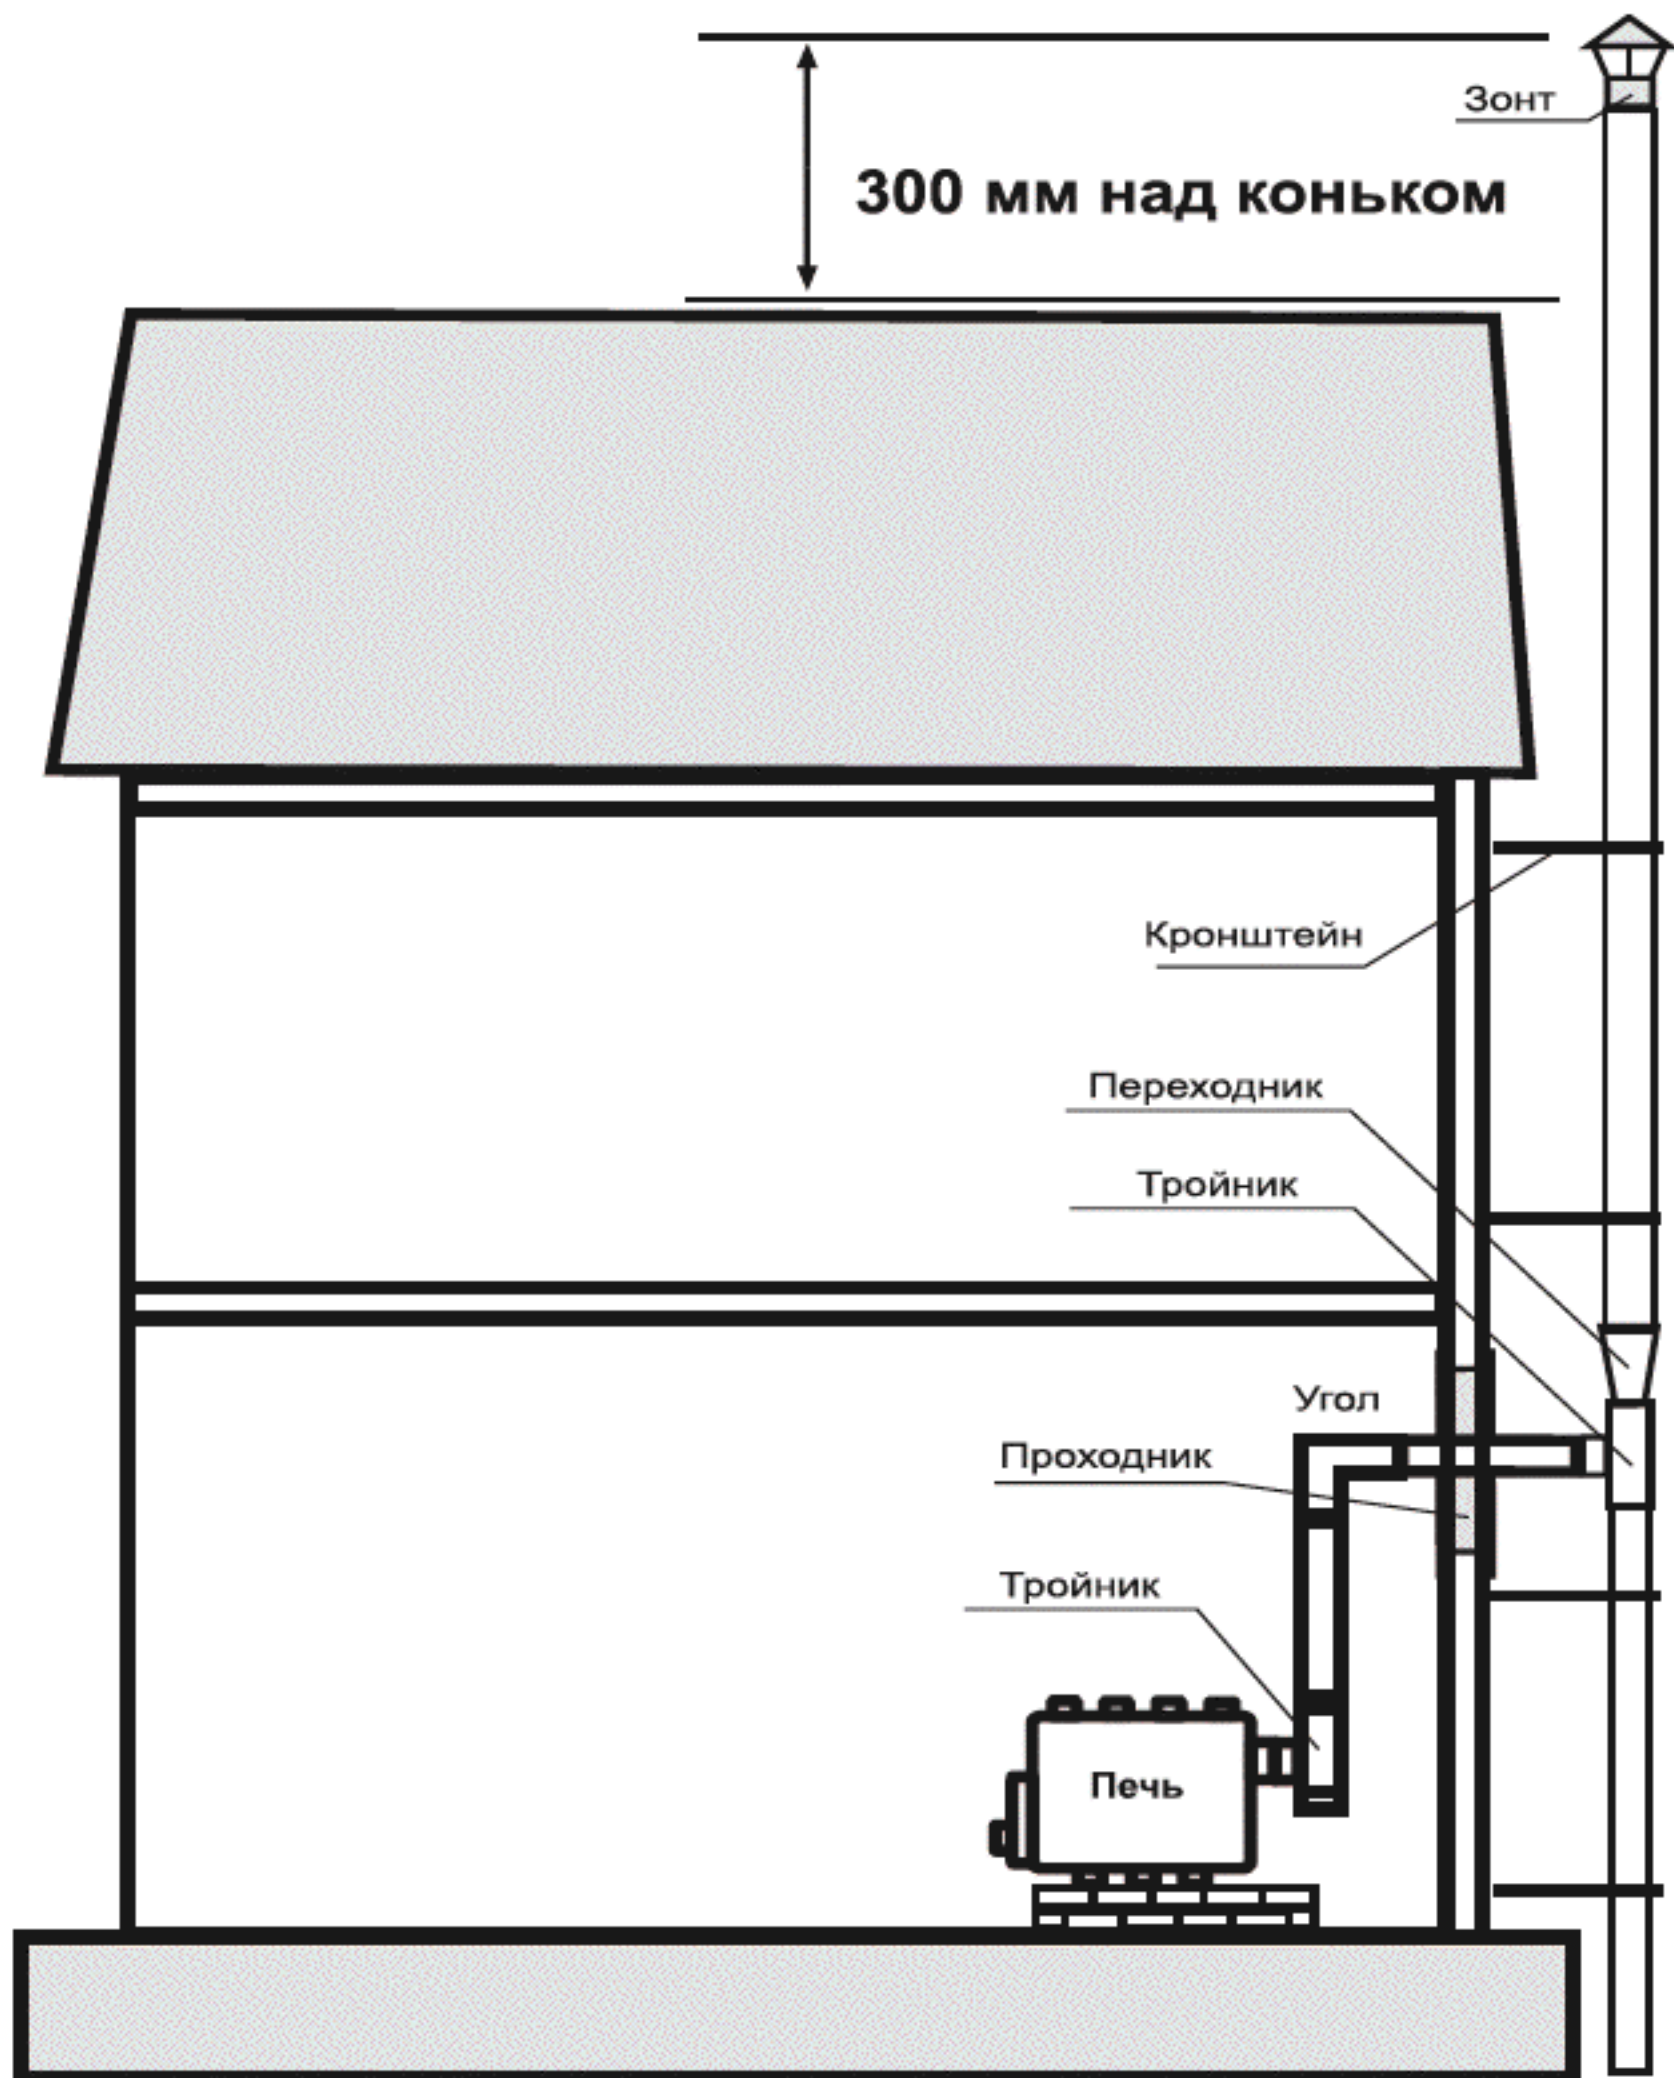

*УСТАНОВКА ПЕЧИ С НАРУЖНОЙ СХЕМОЙ ДЫМОХОДА
НА ВЕСЕННЕ-ОСЕННИЙ ПЕРИОД*

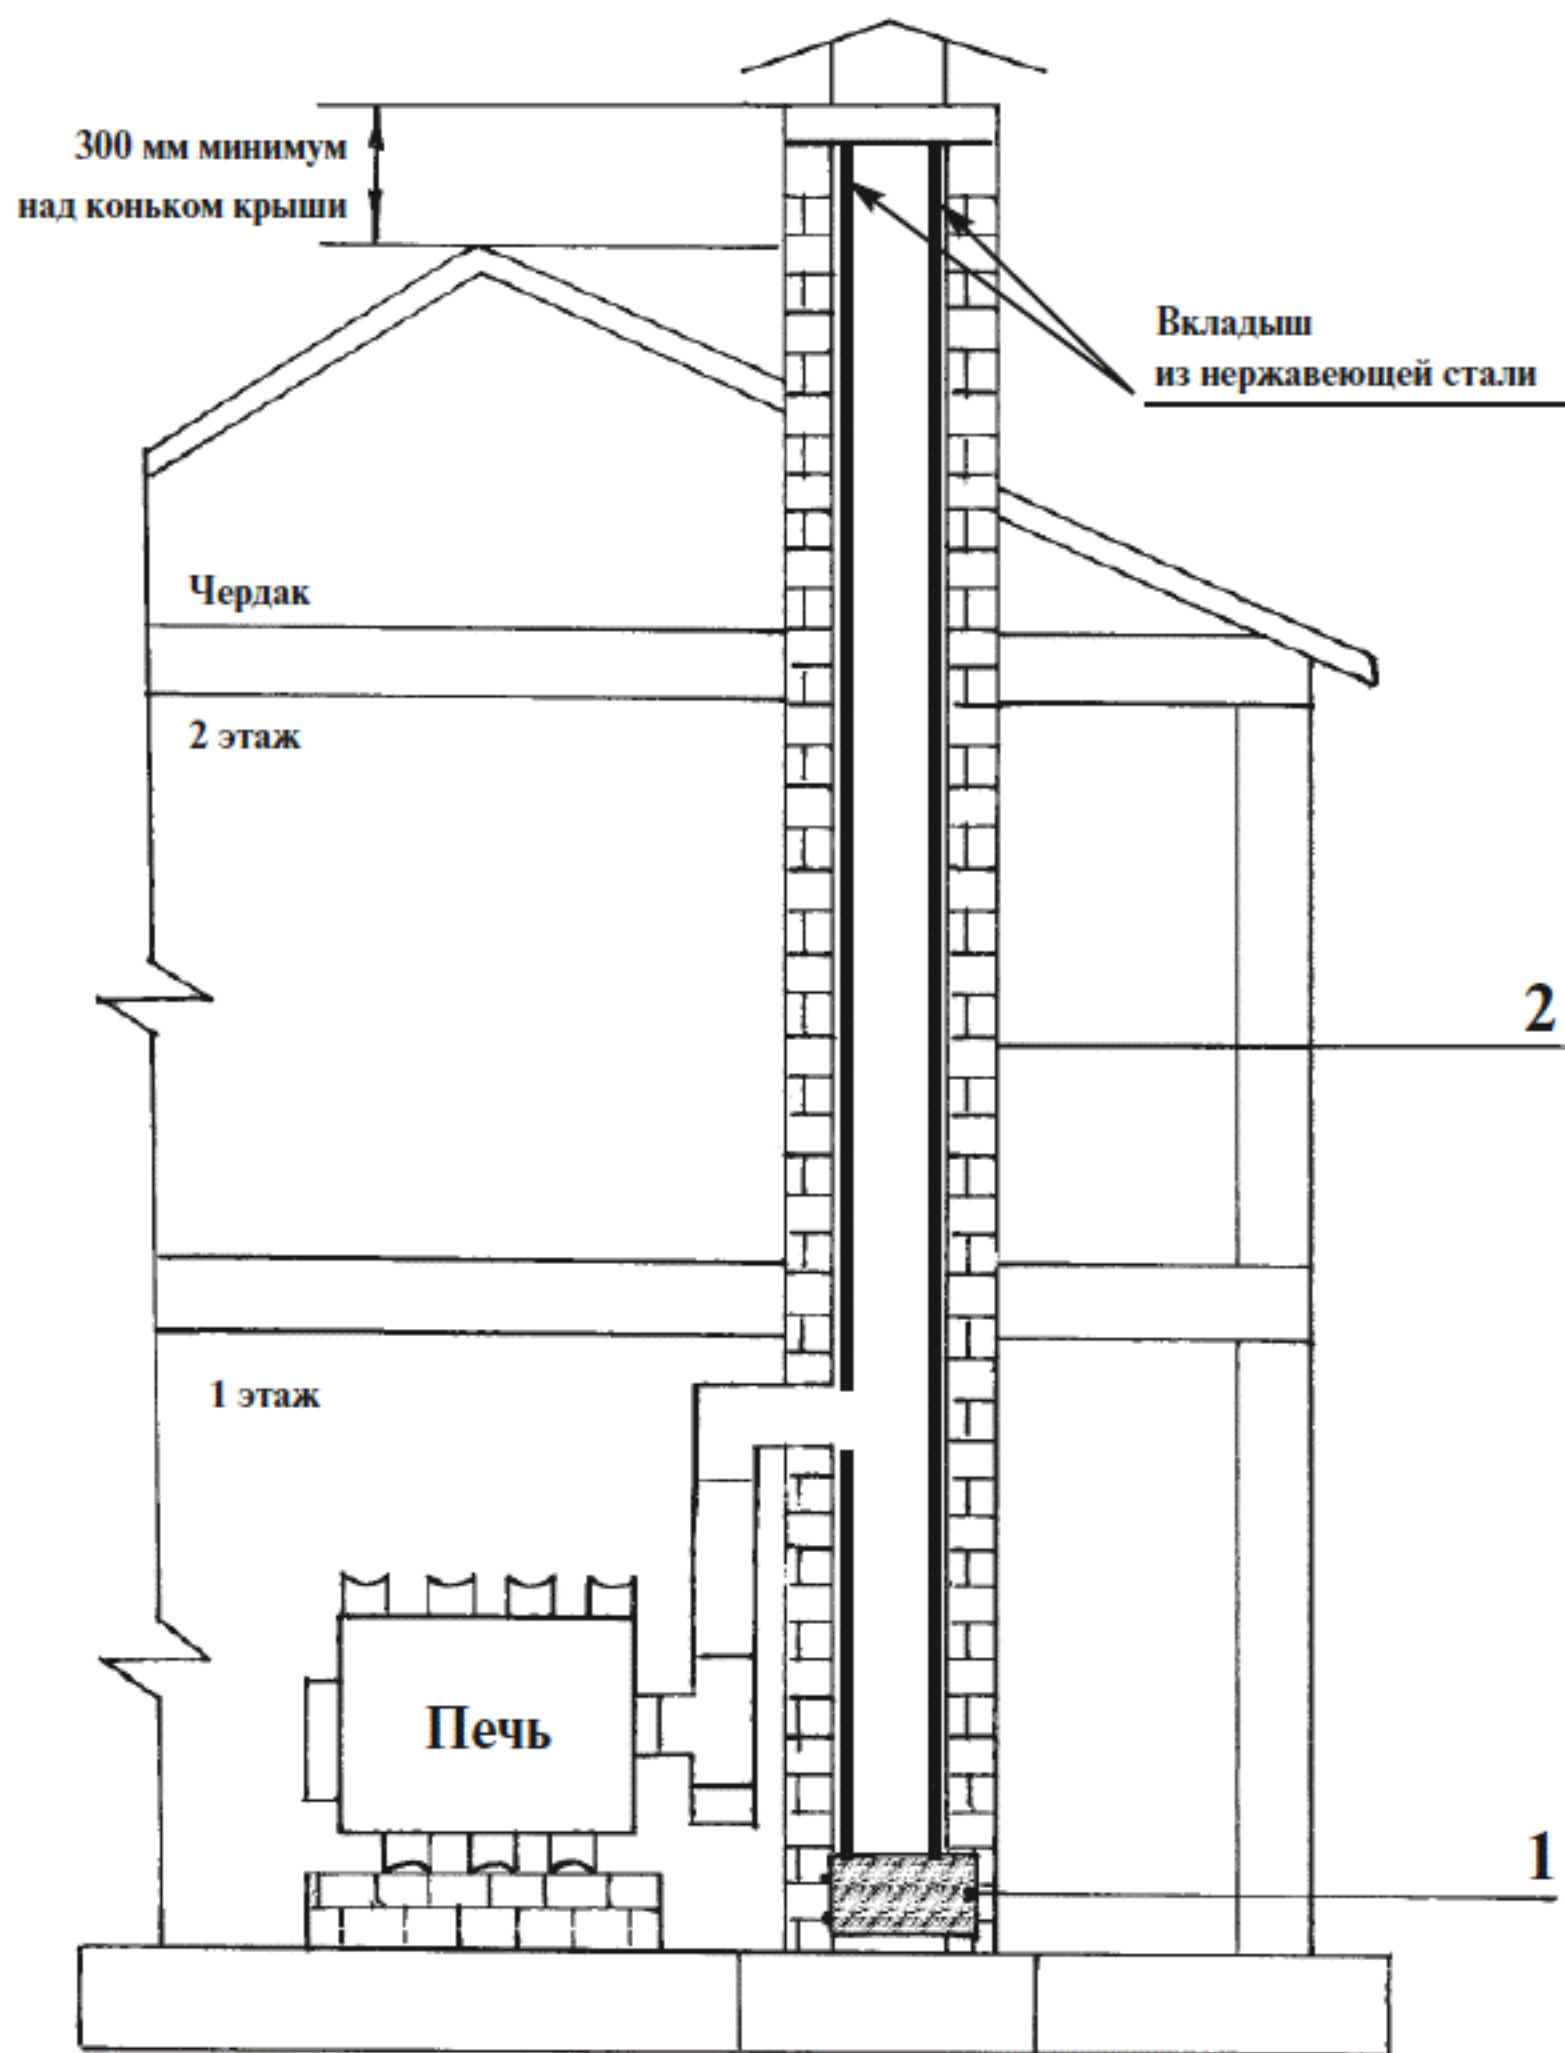

УСТАНОВКА ПЕЧИ С ВРЕЗКОЙ В КИРПИЧНЫЙ ДЫМОХОД

1. Дверца для прочистки.

2. Кирпичный дымоход.

ПРОХОДНИК


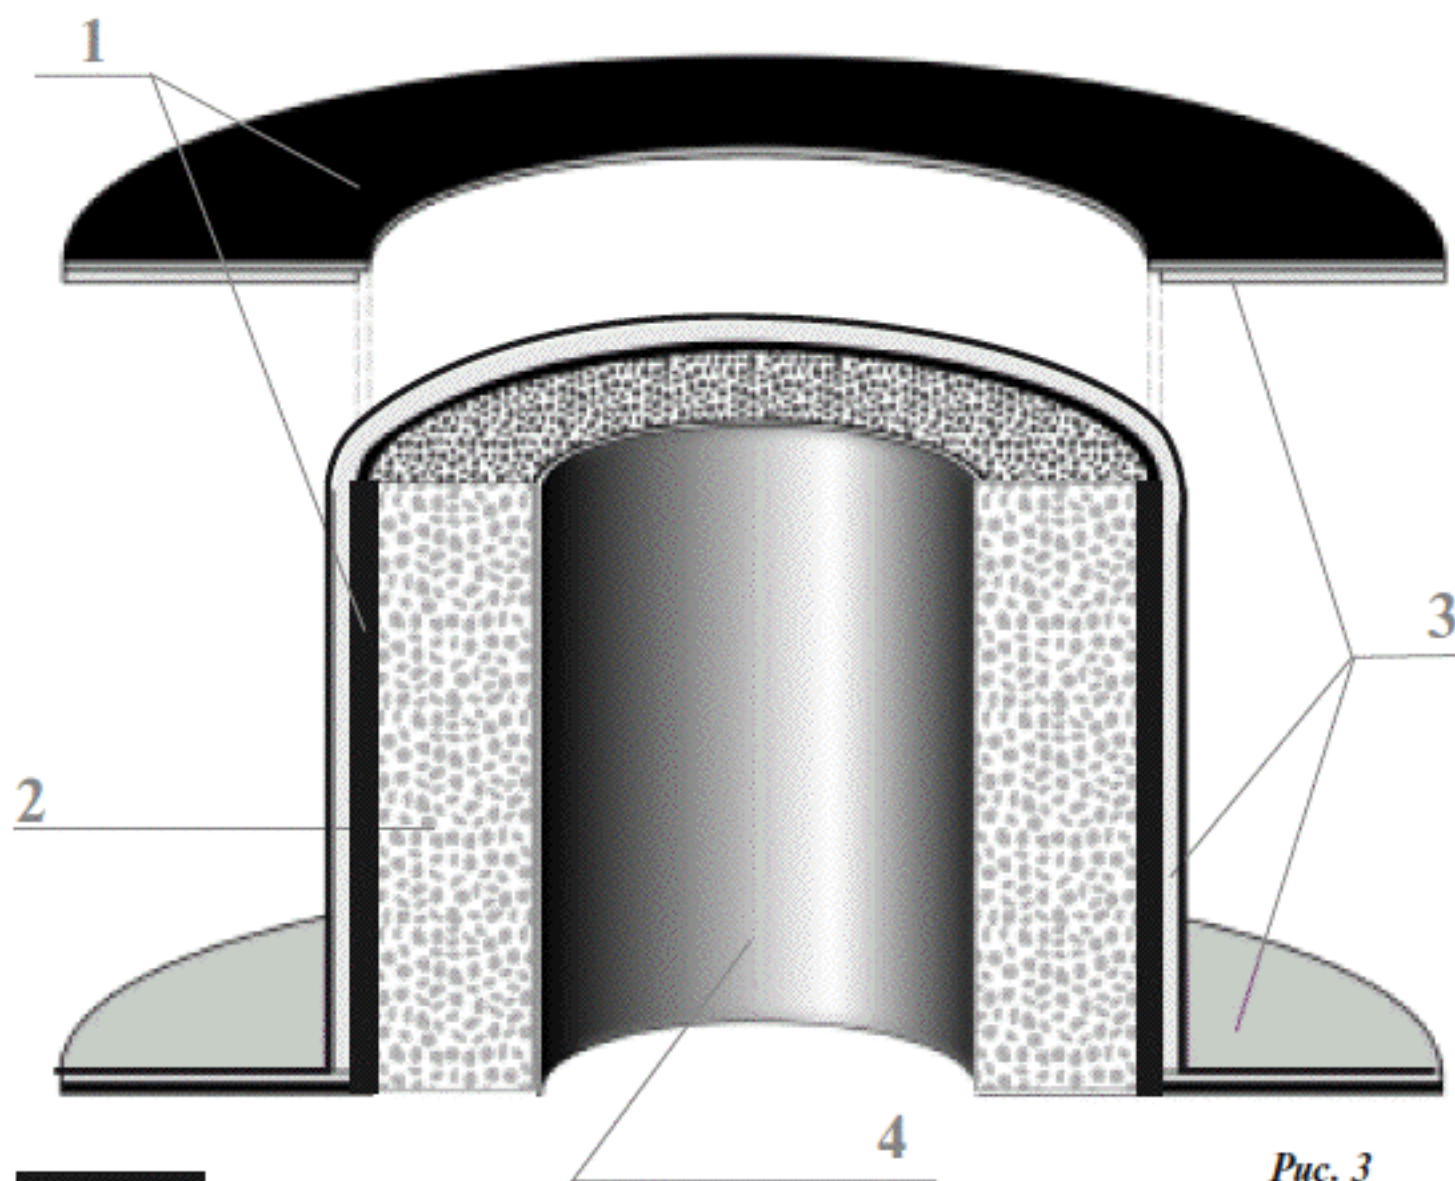


Рис. 3



1. Прходник

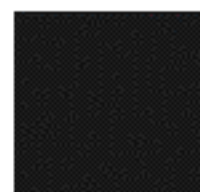

2. Термоизоляция (базальтовая вата)



3. Базальтовый картон



4. Металлическая труба